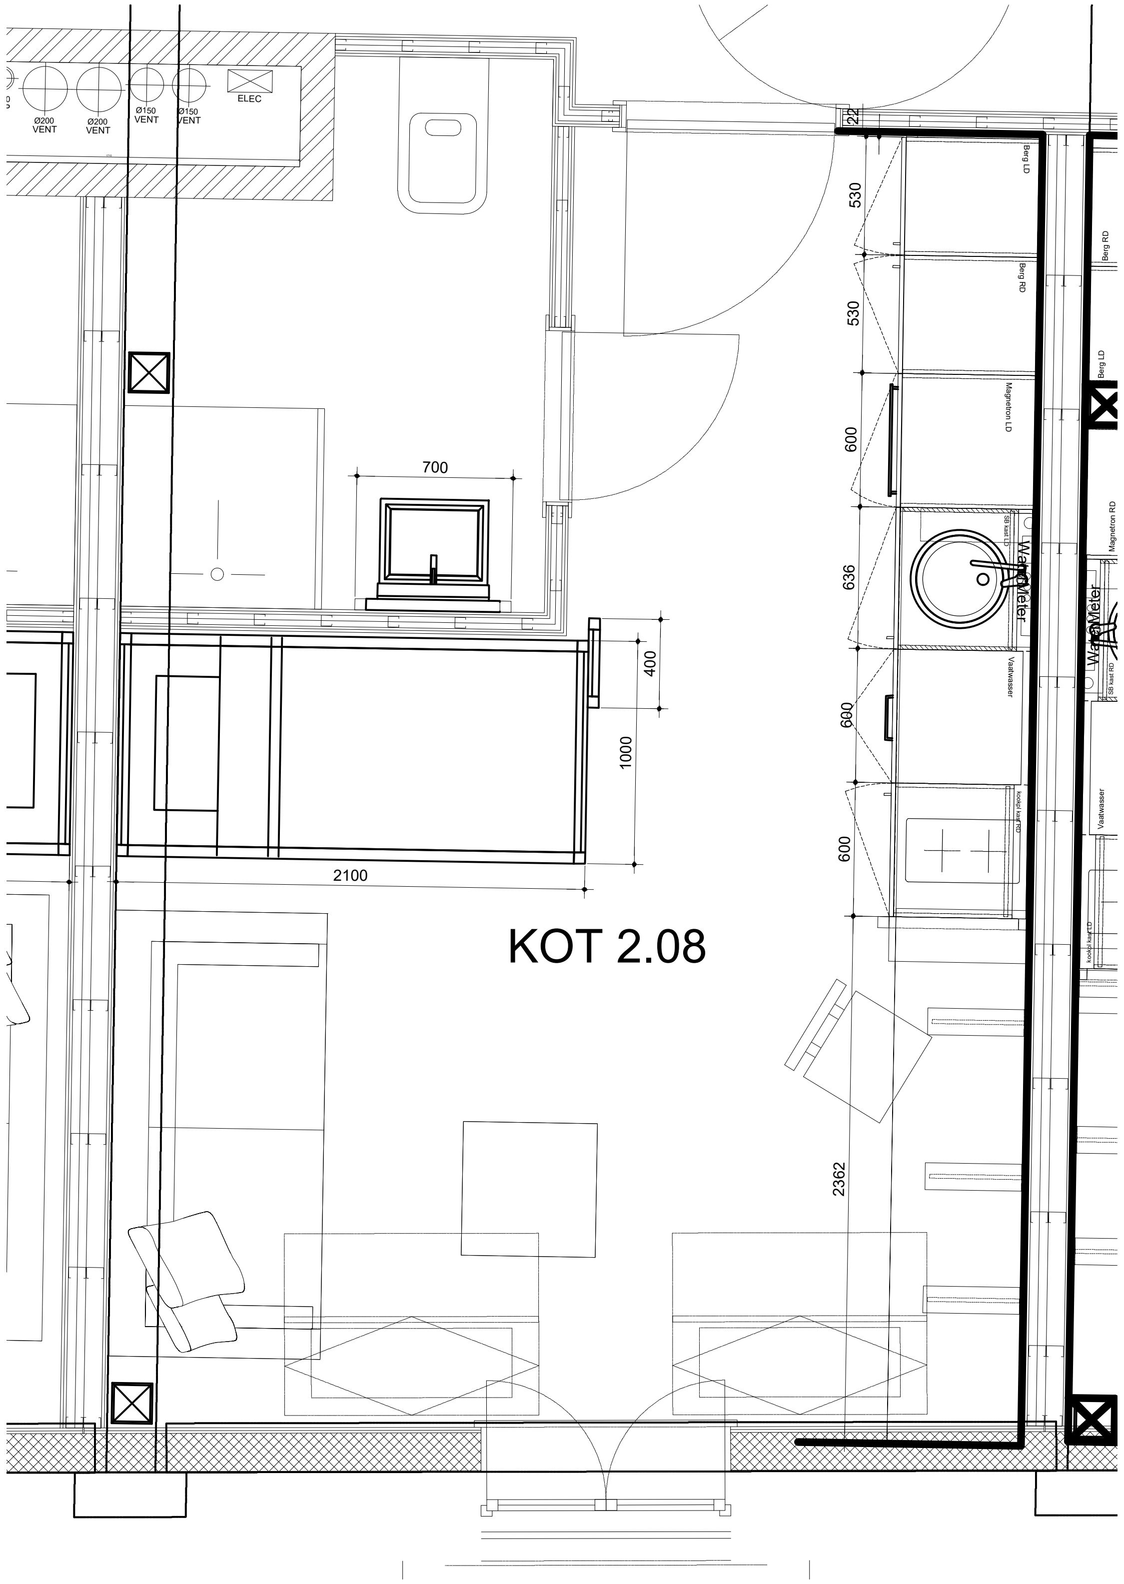

Alle maten en maatvoeringen in het werk te controleren

Revisie	A	B	C	D	E	F	G	H	I	J	K	L	M

Hemlock
project & winkelinrichting

B Kruisbaak 51 2165 AZ Lisserbroek
P Postbus 251 2160 AG Lisse

T 0252 532 134 info@hemlock.nl
F 0252 532 508 www.hemlock.nl

customer: Bruno Sedeyn
project: 46 studentenkamers
location: Brussel
project nr.: 208115
subject: Kot 2.08

date: 23-11-2020
Scale: 1:30
rev_date: *
floor: 02
Rev: *
draw nr.: K2.08

UNLESS OTHERWISE SPECIFIED DIMENSIONS ARE IN MILLIMETERS
Tolerances for linear and angular dimensions without individual tolerance indication all according NEN-ISO 2768-1 and 2

The information contained in this drawing is the sole property of Hemlock BV. Any reproduction in part or whole without the written permission of Hemlock BV is prohibited

K:\PROJECTEN 2020 HIP\Orders\208115\01 Tekenwerk\04 Tekenwerk & Werkvoorbereiding\02 Autocad\20115 Layout R0.2.dwg